ОБЩ УСТРОЙСТВЕН ПЛАН НА ОБЩИНА ГОРНА ОРЯХОВИЦА
СХЕМА ВОДОСНАБДЯВАНЕ И КАНАЛИЗАЦИЯ
М 1:50 000

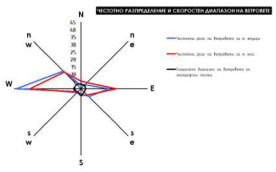

Граници

- Граница на община
- Граница на землище
- Строителна граница на населено място
- Нова строителна граница на населено място

Видове територии

- Горски територии
- Земеделски територии
- Територии, заети от води и водни обекти
- Урбанизирани територии
- Територии за озеленяване, паркове и градини
- Терени за спорт
- Територии на транспортна и инж. инфраструктура
- Територии с допустима смяна на предназн. за урбанизиране

Инженерно-технически елементи

- Водопровод - съществуващ
- Водопровод - отпаднал от експлоатация
- СОЗ около водоизточници за ПБВ
- Помпена станция - водоснабдителна (съществуваща/отпаднала от експлоатация)
- Черпателен резервоар
- Напорен резервоар
- Шахтов или тръбен кладенец (съществуващ/отпаднал от експлоатация)
- Повърхностно водохващане (съществуващо/отпаднало от експлоатация)
- Канализация - съществуваща
- Канализация - проектна
- Помпена станция - канализационна (съществуваща/проектна)
- ПСОВ (съществуваща/проектна)

ЗАБЕЛЕЖКИ:

Санитарно-охранителните зони около водоизточниците и съоръженията към тях са съгласно Наредба № 3 от 16 октомври 2000г. за условията и експлоатацията на санитарно-охранителните зони около водоизточниците и съоръженията за питейно-битово водоснабдяване и около водоизточниците на минерална вода, използвани за лечебни, профилактични, питейни и хигиенни нужди.

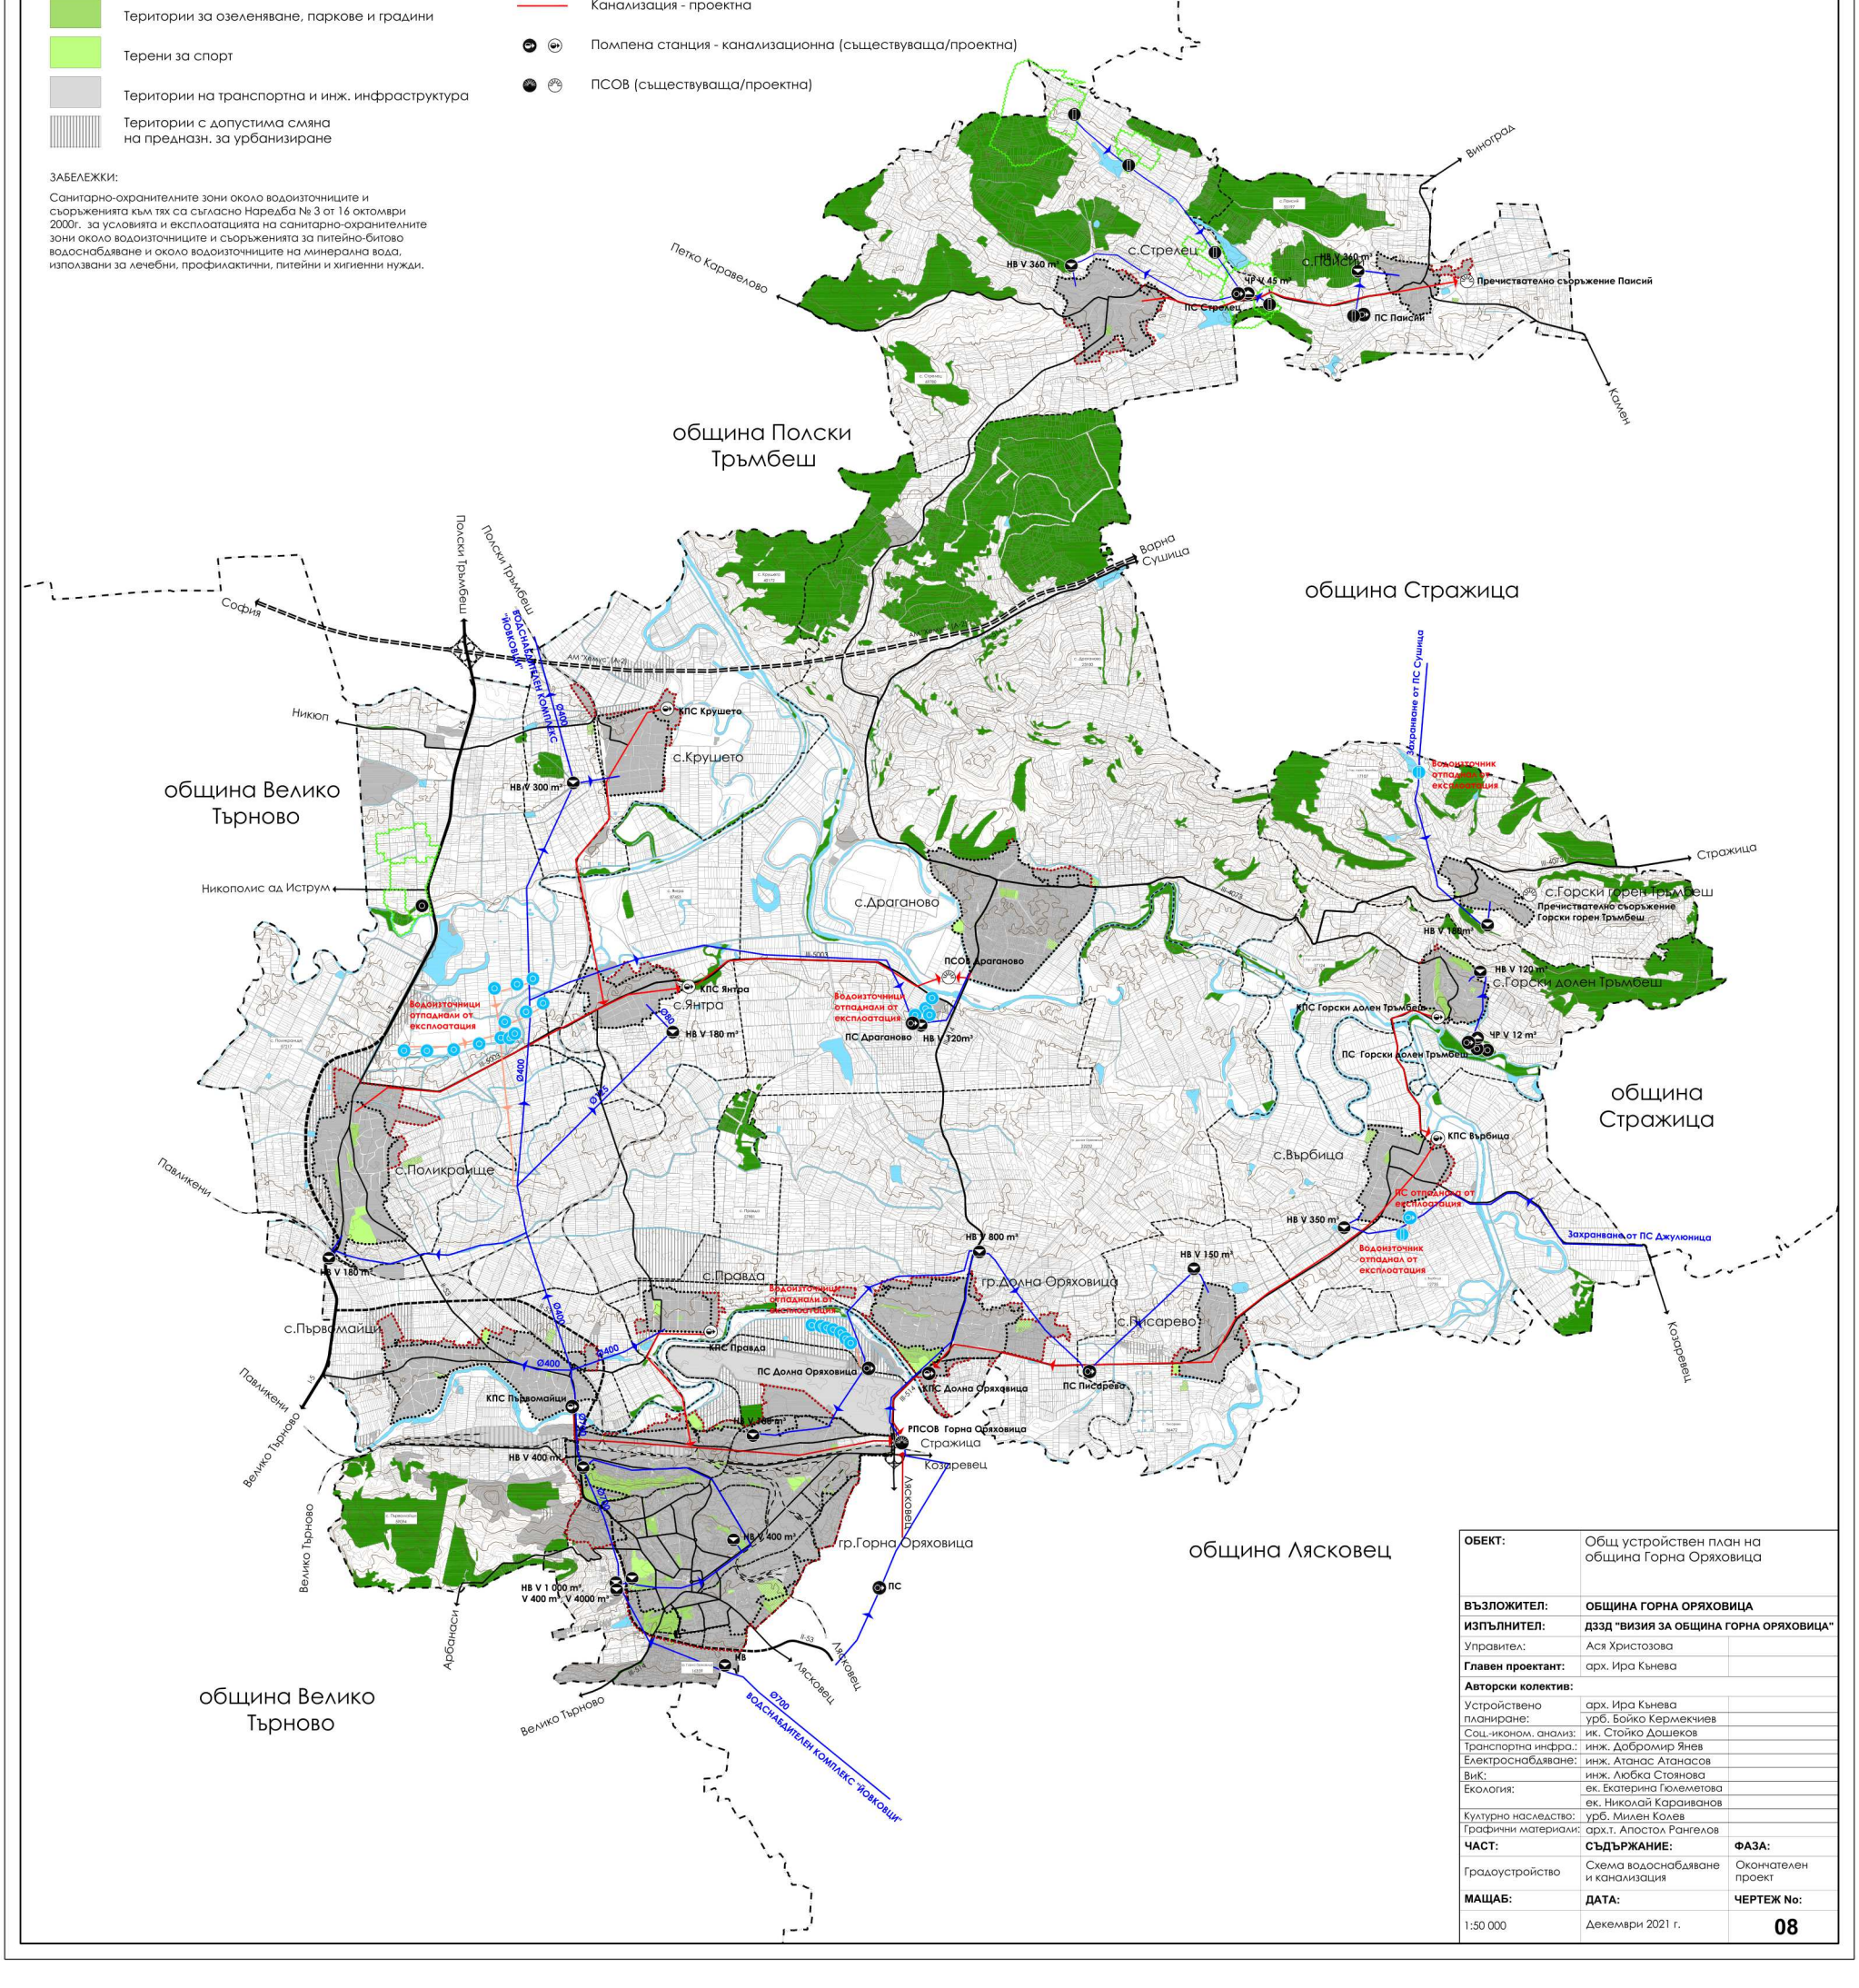

ОБЕКТ:	Общ устройствен план на община Горна Оряховица	
ВЪЗЛОЖИТЕЛ:	**ОБЩИНА ГОРНА ОРЯХОВИЦА**	
ИЗПЪЛНИТЕЛ:	**ДЗЗД "ВИЗИЯ ЗА ОБЩИНА ГОРНА ОРЯХОВИЦА"**	
Управител:	Ася Христозова	
Главен проектант:	арх. Ира Кънева	
Авторски колектив:		
Устройствено планиране:	арх. Ира Кънева	
	урб. Бойко Кермекчиев	
Соц.-иконом. анализ:	ик. Стойко Дошеков	
Транспортна инфра.:	инж. Добромир Янев	
Електроснабдяване:	инж. Атанас Атанасов	
ВиК:	инж. Любка Стоянова	
Екология:	ек. Екатерина Гюлеметова	
	ек. Николай Караиванов	
Културно наследство:	урб. Милен Колев	
Графични материали:	арх.т. Апостол Рангелов	
ЧАСТ:	**СЪДЪРЖАНИЕ:**	**ФАЗА:**
Градоустройство	Схема водоснабдяване и канализация	Окончателен проект
МАЩАБ:	**ДАТА:**	**ЧЕРТЕЖ No:**
1:50 000	Декември 2021 г.	**08**