
СХЕМА ЗА ЕВАКУАЦИЯ

основен път за евакуация

посока на евакуация

сборен пункт при евакуация

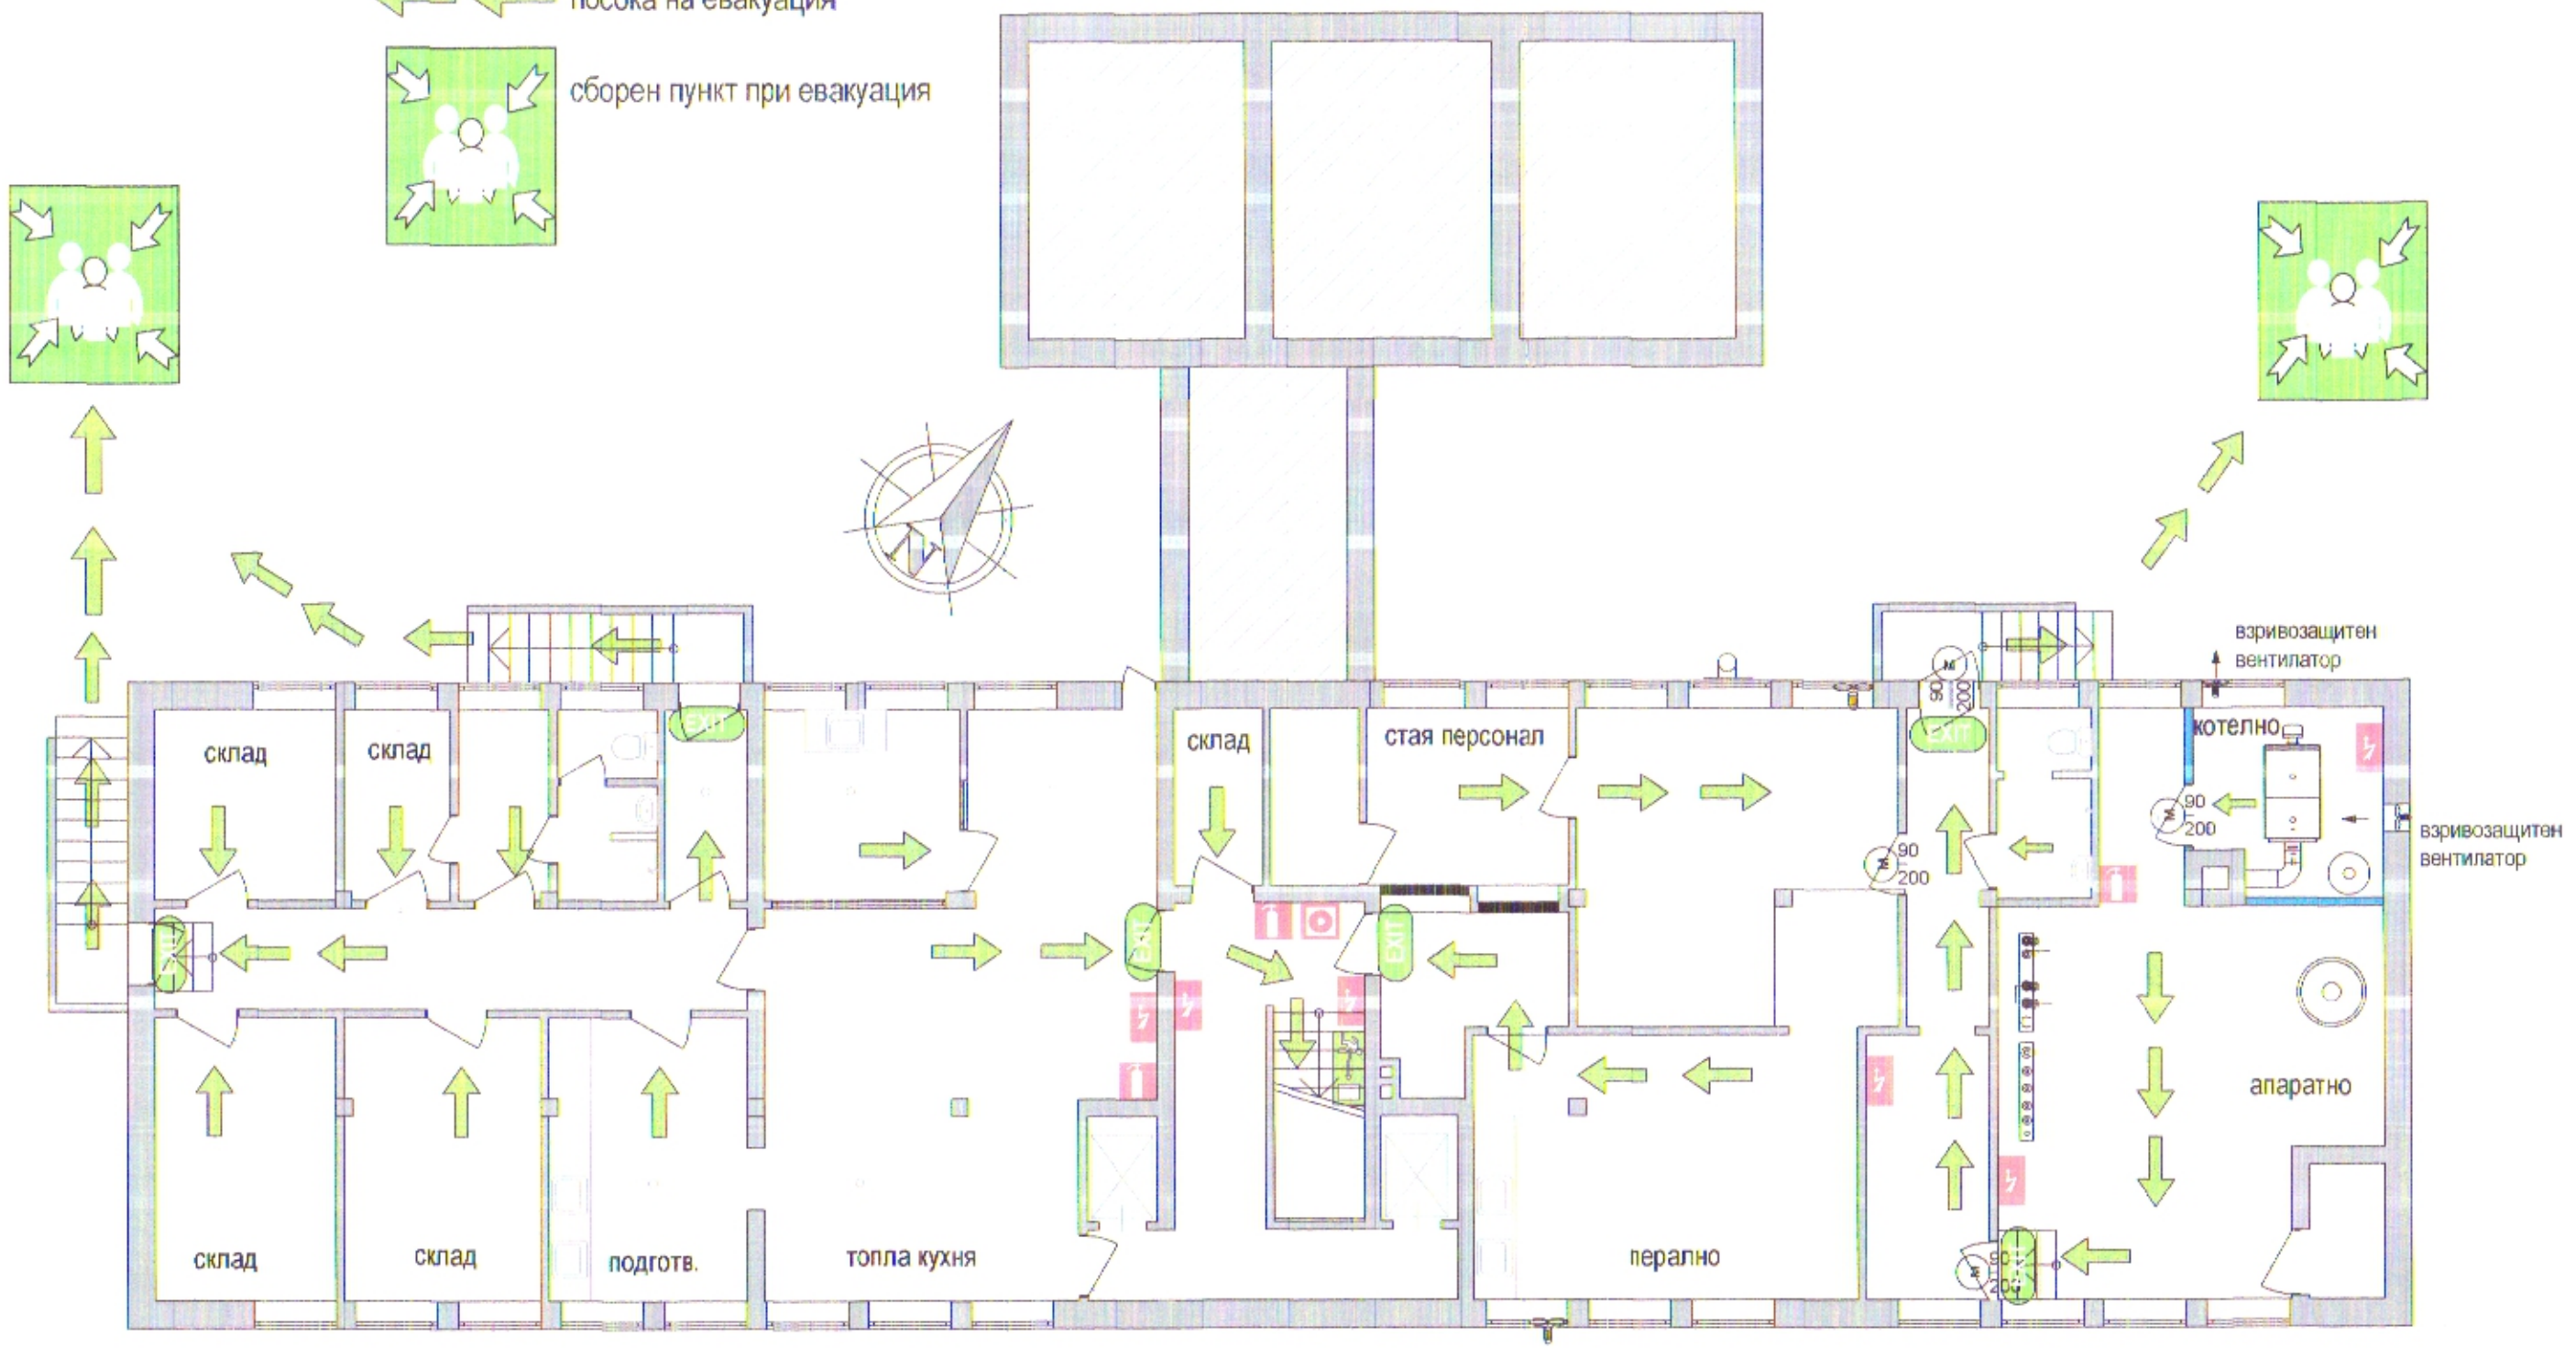

ПОЛУПОДЗЕМЕН ЕТАЖ М 1:100

нови пожарозащитни прегради от итонг - с EI 60 / A

врата двойнометална с пълнеж минерална вата с EI 60 / B


Застроена площ полуподземен етаж : 311,73 m²

Застроен обем полуподземен етаж : 841,67 m³

СИТУАЦИЯ на разположението на средствата за първоначално гасене на пожари и светещи знаци за евакуация

ЛЕГЕНДА :

- противопожарни съоръжения
- Алармено устройство със специфичен звуков сигнал на сирена
- Алармено устройство със специфичен звуков сигнал на звънец
- Електрическо табло
- Уреди за пожарогасене
- Вътрешен пожарен кран
- Ръчно задействащо се при пожар известително устройство
- Телефон при пожар
- Пожарен хидрант
- Пушенето забранено
- Опасност! Високо напрежение
- Пункт за първа медицинска помощ
- Авариен изход/маршрут за евакуация
- Осветление аварийно евакуационно
- Евакуационно осветление
- Посока на движение при евакуация
- Входна врата с брава "Антипаник"

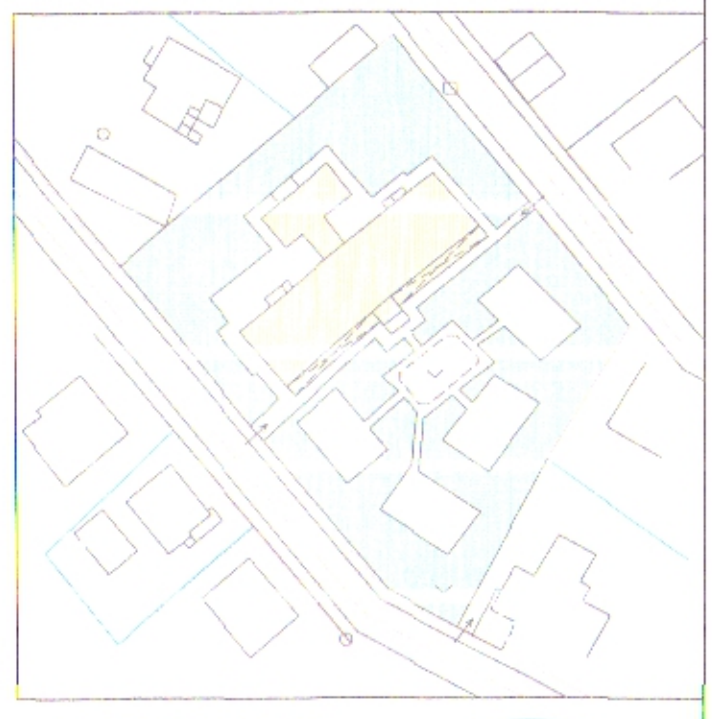

СИТУАЦИЯ

ОБЩИНА ГОРНА ОРЯХОВИЦА ГЛАВЕН АРХИТЕКТ 19.04.14

•АСТЕДИ •ЕООД

"Модернизация и внедряване на мерки за ЕНЕРГИЙНА ЕФЕКТИВНОСТ на Целодневна Детска градина "1-ви юни", гр. Горна Оряховица ,УПИ VI$_{230}$, кв. 132

Възложител: Община Горна Оряховица

Схема за евакуация, СРСПГПОЗЕ

чертеж:	полуподземен етаж		
фаза: Т.П	М 1:100	чертеж	1 / 3
част: А.С.	дата 2013 г.	вс.черт	

съгласували		
	ОВ/ЕЕ	инж. Александров
	Констр./ПБЗ	инж. Чакърова
	електро	инж. Даракчиев
	ВК	инж. Паричева
	ПБ	инж. Димова
	Възложител:	