
СХЕМА ЗА ЕВАКУАЦИЯ

основен път за евакуация

посока на евакуация

сборен пункт при евакуация

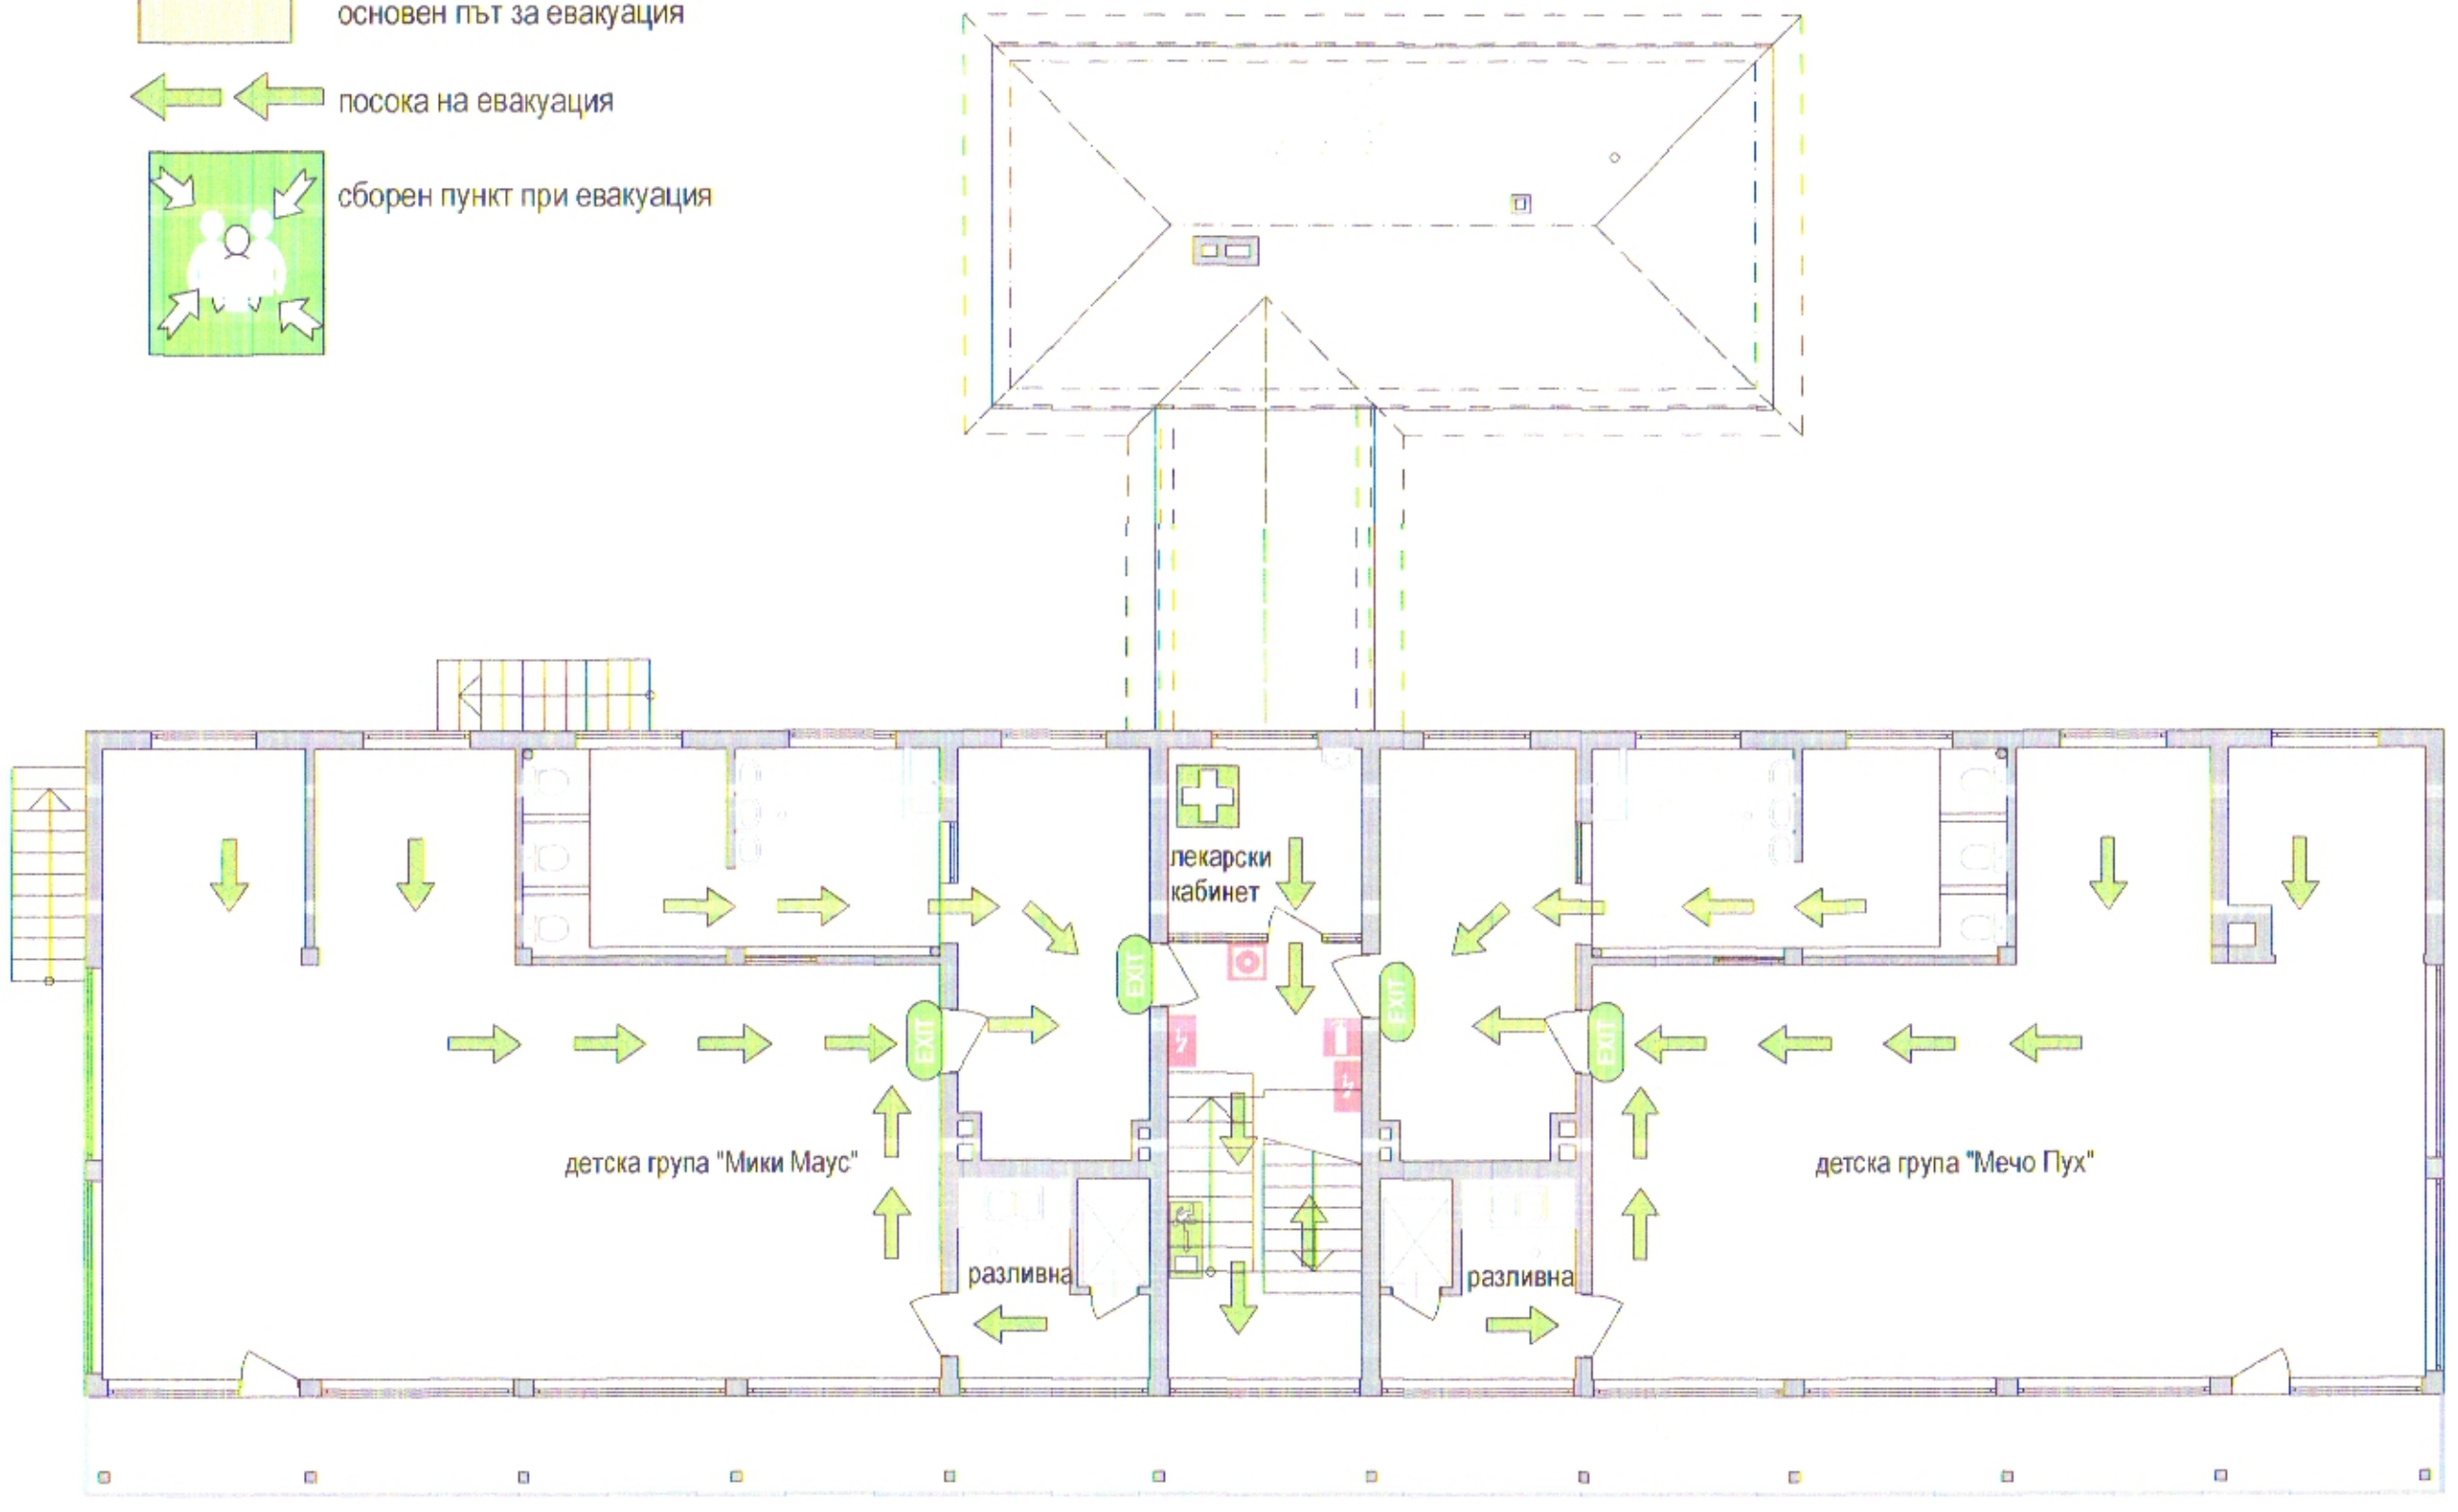

ВТОРИ ЕТАЖ М 1:100

Застроена площ втори етаж : 358,41 m^2

Застроен обем втори етаж : 1075,23 $м^3$

СИТУАЦИЯ на разположението на средствата за първоначално гасене на пожари и светещи знаци за евакуация

ЛЕГЕНДА :

- противопожарни съоръжения
- Алармено устройство със специфичен звуков сигнал на сирена
- Алармено устройство със специфичен звуков сигнал на звънец
- Електрическо табло
- Уреди за пожарогасене
- Вътрешен пожарен кран
- Ръчно задействащо се при пожар известително устройство
- Телефон при пожар
- ПХ Пожарен хидрант
- Пушенето забранено
- Опасност! Високо напрежение
- Пункт за първа медицинска помощ
- Авариен изход/маршрут за евакуация
- Осветление аварийно евакуационно
- Евакуационно осветление
- Посока на движение при евацуация
- Входна врата с брава "Антипаник"



СИТУАЦИЯ

ОБЩИНА Горна Оряховица ГЛАВЕН АРХИТЕКТ 10.01.14

•АСТЕДИ •ЕООД

"Модернизация и внедряване на мерки за ЕНЕРГИЙНА ЕФЕКТИВНОСТ на Целодневна Детска градина "1-ви юни", гр. Горна Оряховица, УПИ VI-230 , кв. 132

Възложител: Община Горна Оряховица

Схема за евакуация. СРСПГПСЗЕ

чертеж:	втори надземен етаж		
фаза: Т П	М 1:100	чертеж	3 / 3
част: А С	дата: 2013 г.	вс.черт	

инж. Лъчезар Лъчев Б - Киев

съгласували		
	ОВ/ЕЕ	инж. Александров
	Констр./ПБЗ	инж. Чакърова
	електро	инж. Даракчиев
	ВК	инж. Паричева
	ПБ	инж. Димова
	Възложител:	